


# OT TO

## PROYECTO DESDE EL POZO

En el barrio privilegiado de la ciudad de Rosario, proximo a barrio Pichincha, Terminal de Omnibus , Mercado del Patio , y diversas facultades de la ciudad, Derecho, Universidad abierta interamericana, UAI, Instituto Universitario Italiano, Bioquimica, Rectorado UNR, Universidad Catolica de Sta. Fe,etc .Se desarrolla en PB y 10 pisos, con cocheras en subsuelo y primer nivel. Diferentes departamentos, loft, un dormitorio, dos y tres dormitorios.




OV. LAGOS 672

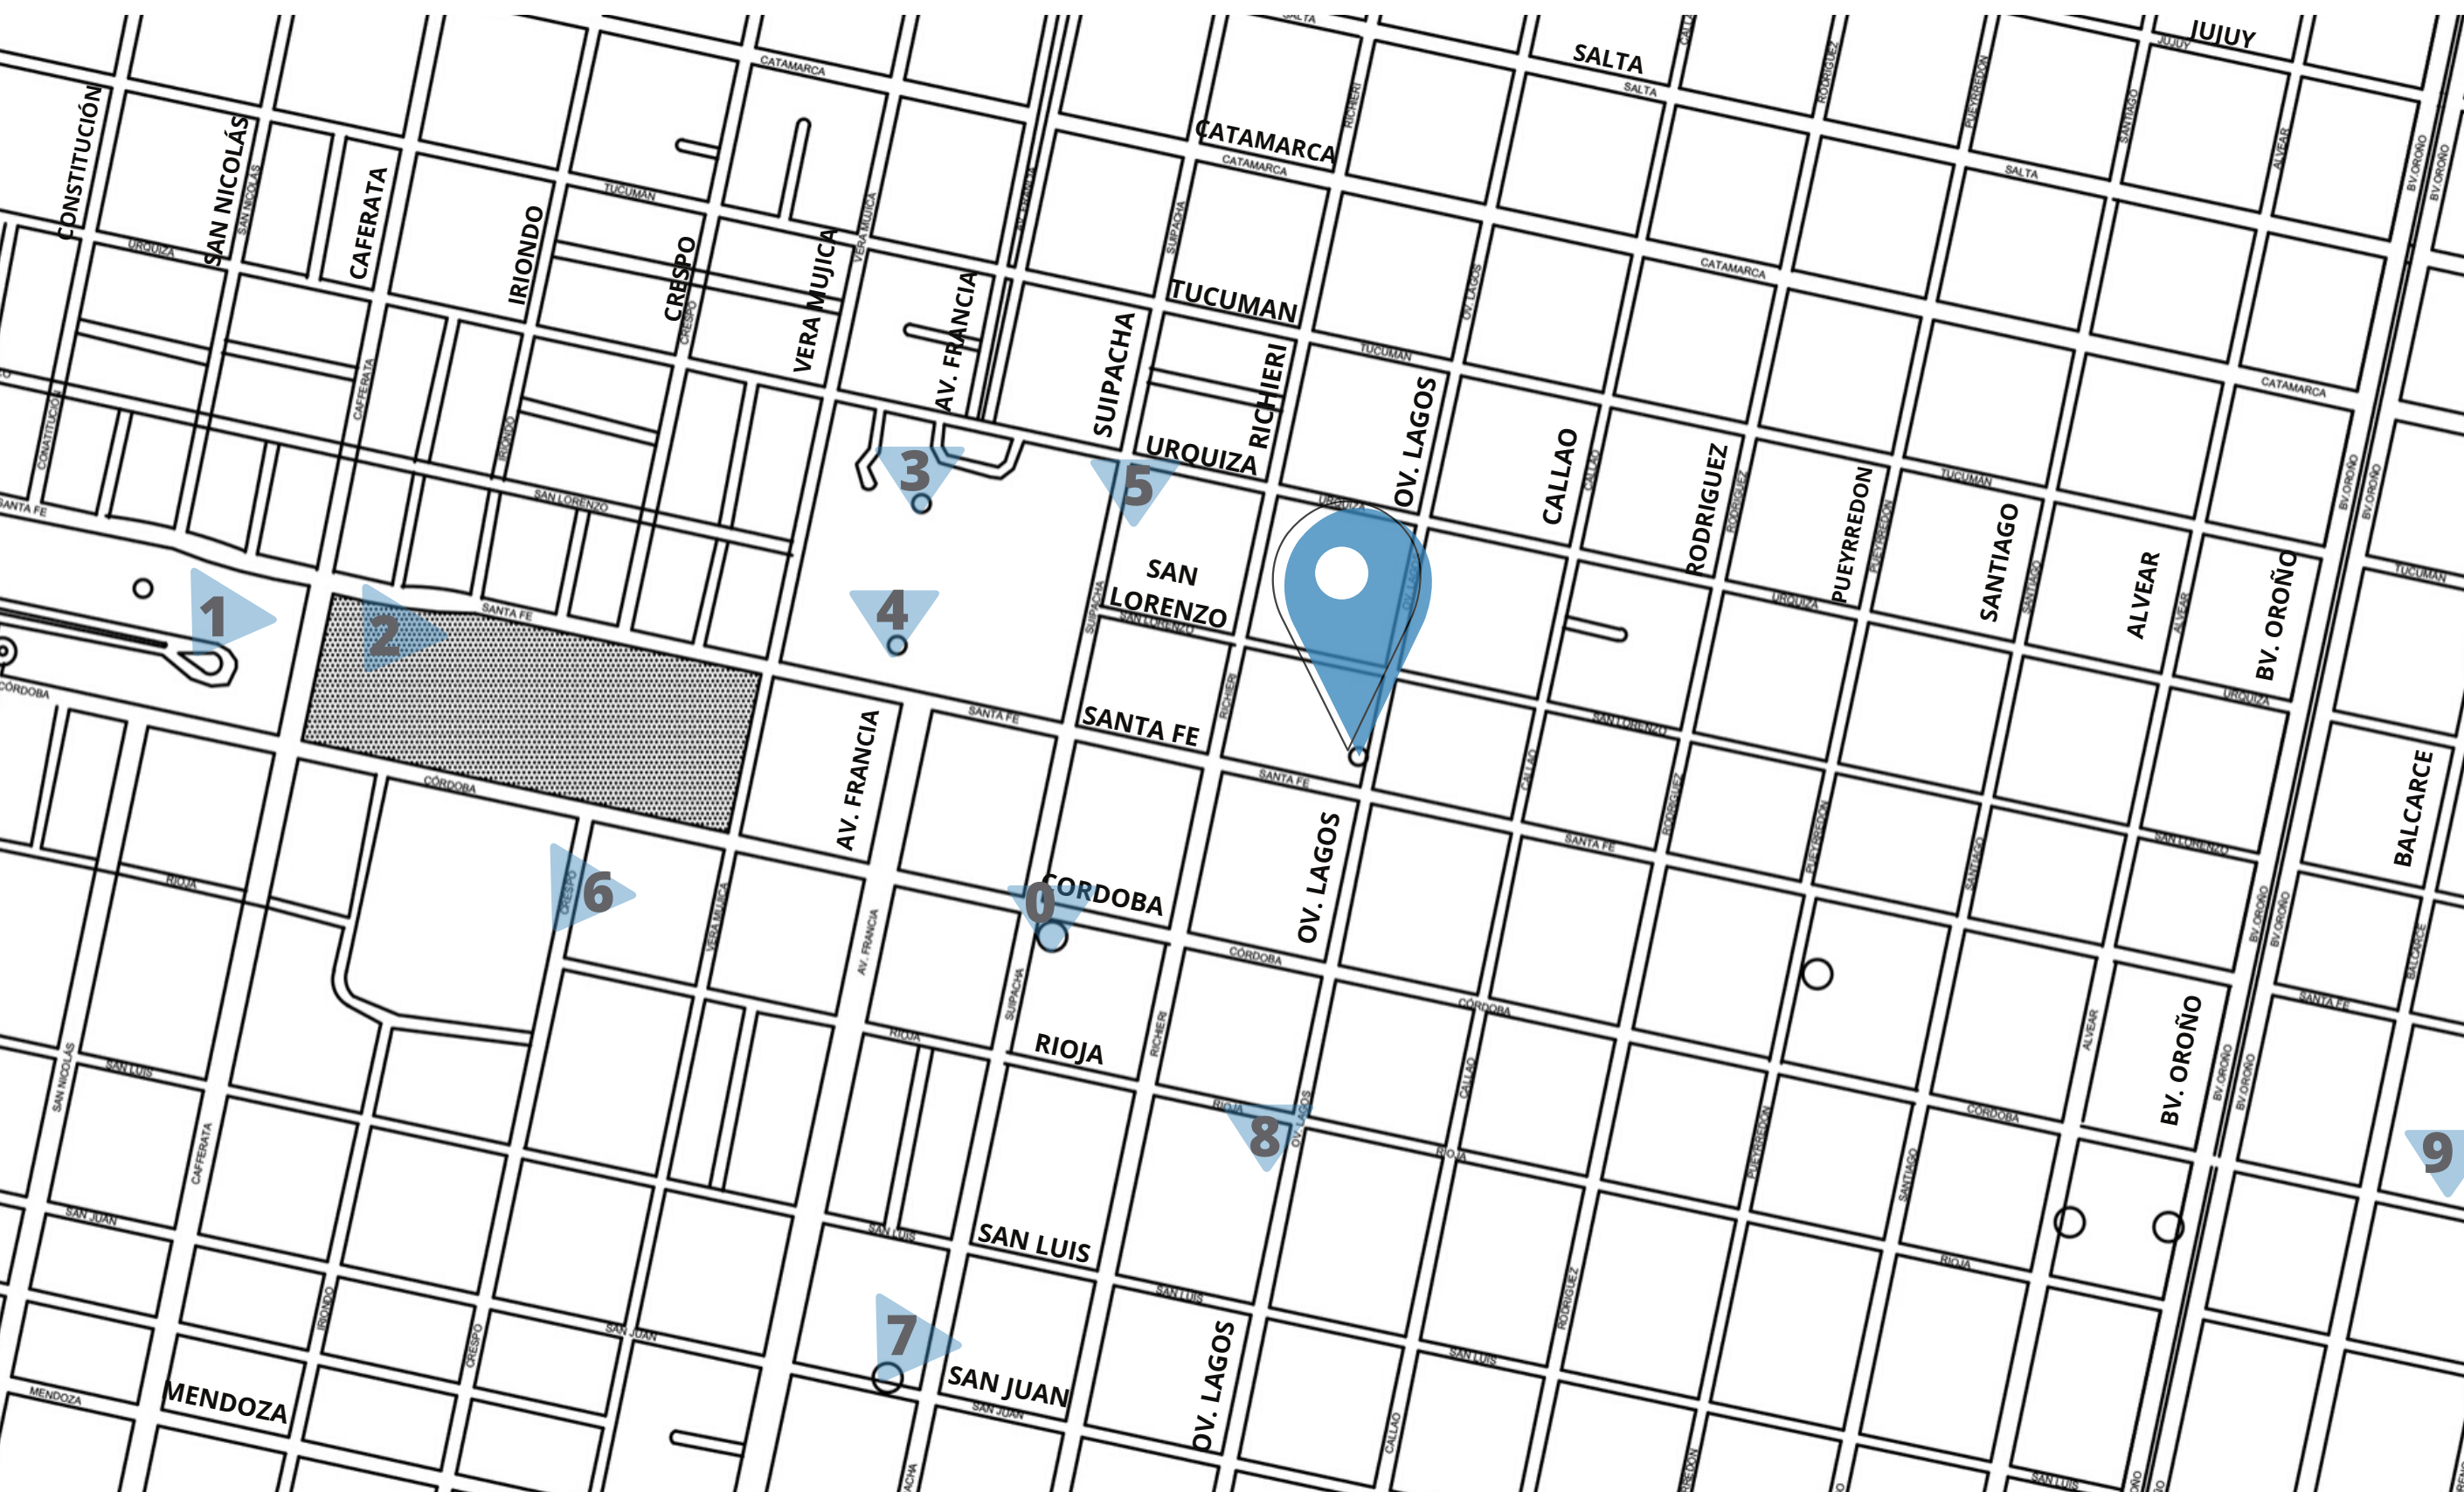

- 0 Supermercado Carrefour
- 1 Terminal de Omnibus
- 2 Mercado del Patio
- 3 Hospital Centenario
- 4 UNR (Facultad de Medicina y Odontología)
- 5 Bioquimica
- 6 Instituto Universitario Italiano
- 7 UAI
- 8 Universidad abierta Interamericana
- 9 UNR Derecho

U-03 LOFT  
 Sup. cubierta 39,20 m<sup>2</sup>  
 Sup. patio 18,46 m<sup>2</sup>  
 Sup. total 57,66 m<sup>2</sup>

U-04 LOFT  
 Sup. cubierta 34,30 m<sup>2</sup>  
 Sup. patio 15,40 m<sup>2</sup>  
 Sup. total 49,70 m<sup>2</sup>

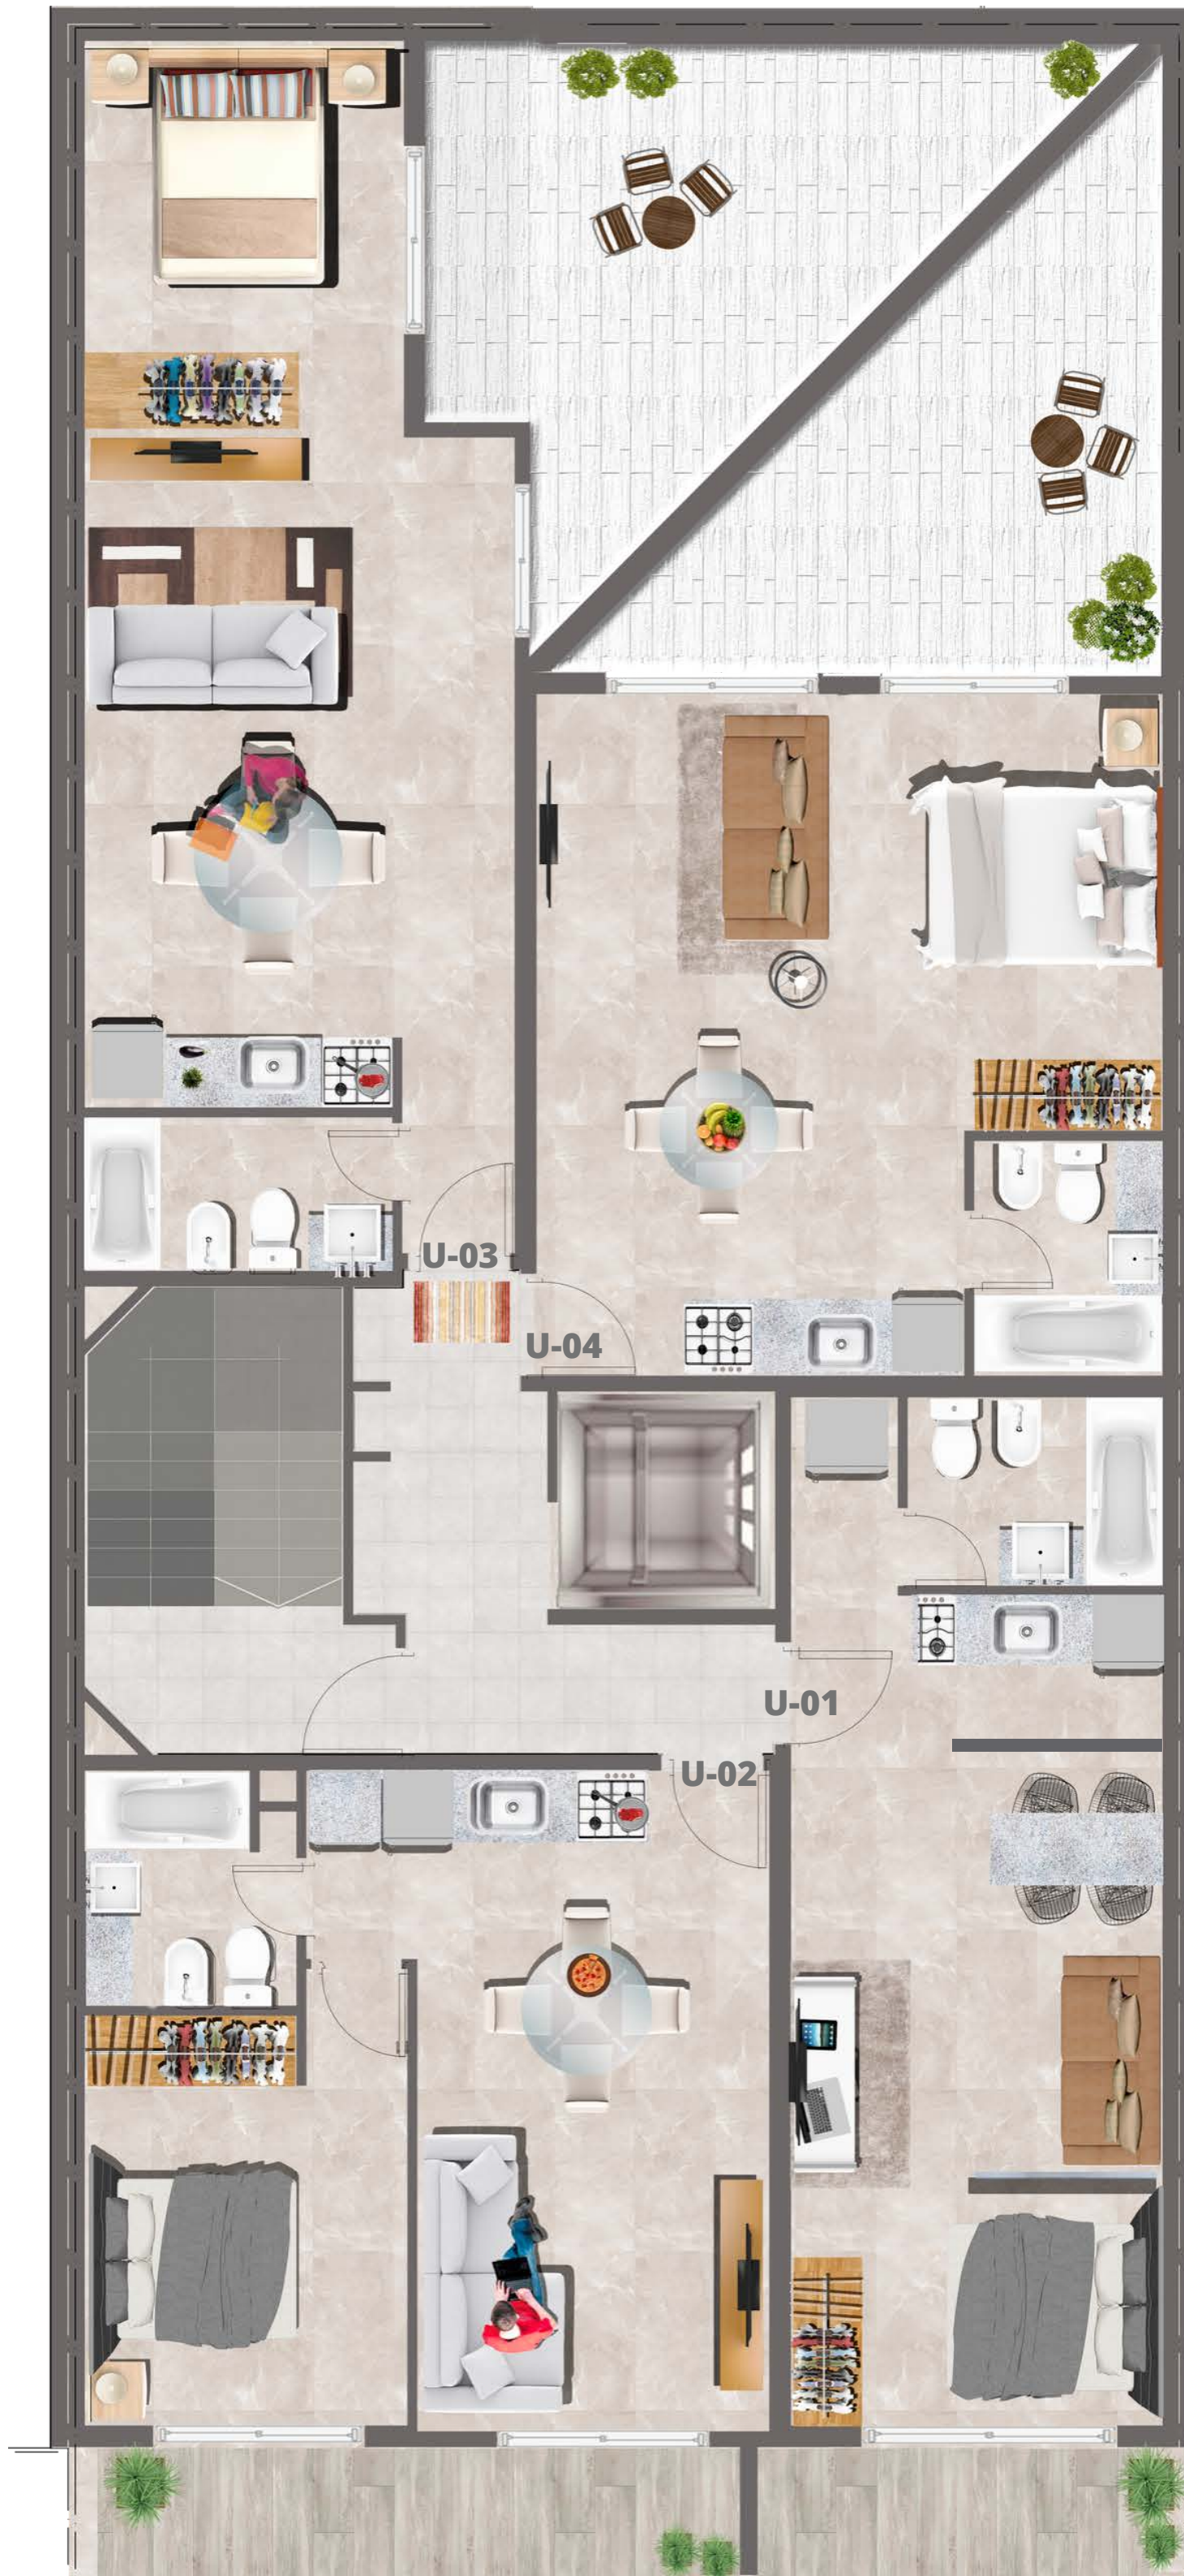

U-02  
 1 DORMITORIO  
 Sup. cubierta 35,80 m<sup>2</sup>  
 Sup. balcón 6,80 m<sup>2</sup>  
 Sup. total 42,60 m<sup>2</sup>


U-01  
 MONOAMBIENTE  
 Sup. cubierta 31,10 m<sup>2</sup>  
 Sup. balcón 4,30 m<sup>2</sup>  
 Sup. total 35,40 m<sup>2</sup>

U-03 LOFT  
 Sup. cubierta 39,20 m<sup>2</sup>  
 Sup. balcón 3,10 m<sup>2</sup>  
 Sup. total 42,30 m<sup>2</sup>

U-04 LOFT  
 Sup. cubierta 34,30 m<sup>2</sup>  
 Sup. balcón 3,40 m<sup>2</sup>  
 Sup. total 37,70 m<sup>2</sup>

U-02  
 1 DORMITORIO  
 Sup. depen 35.80 m<sup>2</sup>  
 Sup. balcón 6.80 m<sup>2</sup>  
 Sup. total 42.60 m<sup>2</sup>

U-01  
 MONOAMBIENTE  
 Sup. cubierta 31,10 m<sup>2</sup>  
 Sup. balcón 4,30 m<sup>2</sup>  
 Sup. total 35,40 m<sup>2</sup>

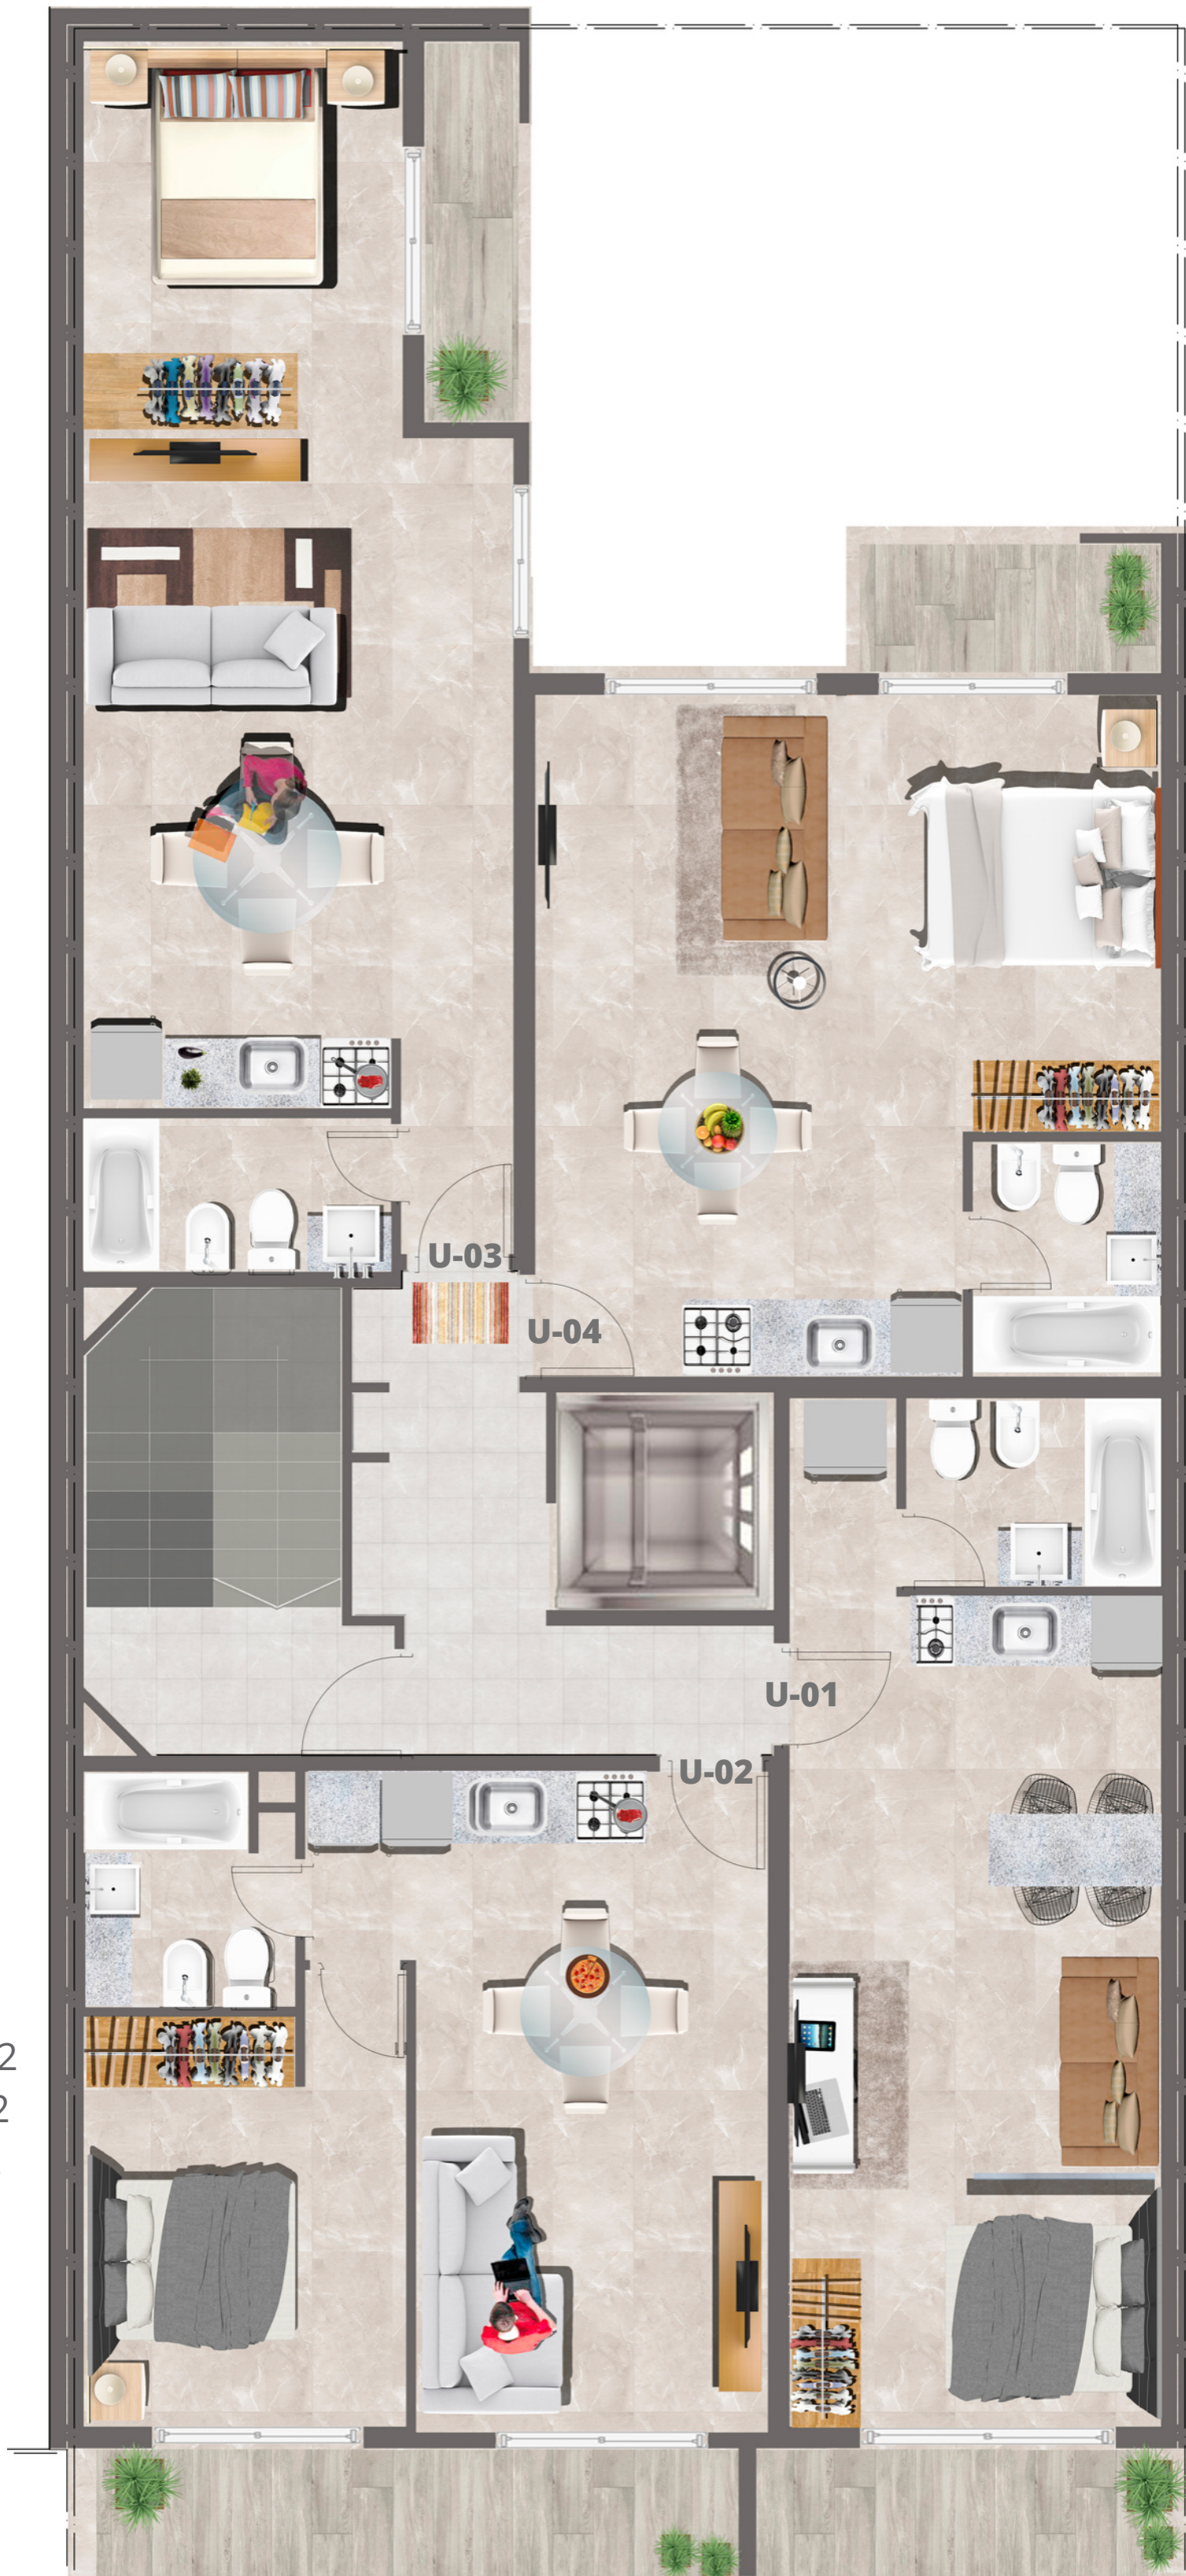



U-03  
1 DORMITORIO  
Sup. cubierta 40,70 m<sup>2</sup>  
Sup. balcón 3,10 m<sup>2</sup>  
Sup. total 43,80 m<sup>2</sup>

U-02  
1 DORMITORIO  
Sup. cubierta 35,80 m<sup>2</sup>  
Sup. balcón 6,80 m<sup>2</sup>  
Sup. total 42,60 m<sup>2</sup>

U-01  
2 DORMITORIOS  
Sup. cubierta 63,40 m<sup>2</sup>  
Sup. balcón 6,10 m<sup>2</sup>  
Sup. total 69,50 m<sup>2</sup>



U-02  
1 DORMITORIO  
Sup. cubierta 40,70 m<sup>2</sup>  
Sup. balcón 3,10 m<sup>2</sup>  
Sup. total 43,80 m<sup>2</sup>



U-01  
3 DORMITORIOS  
Sup. cubierta 100,30 m<sup>2</sup>  
Sup. balcón 14,30 m<sup>2</sup>  
Sup. total 114,60 m<sup>2</sup>