


Fideicomiso CHER

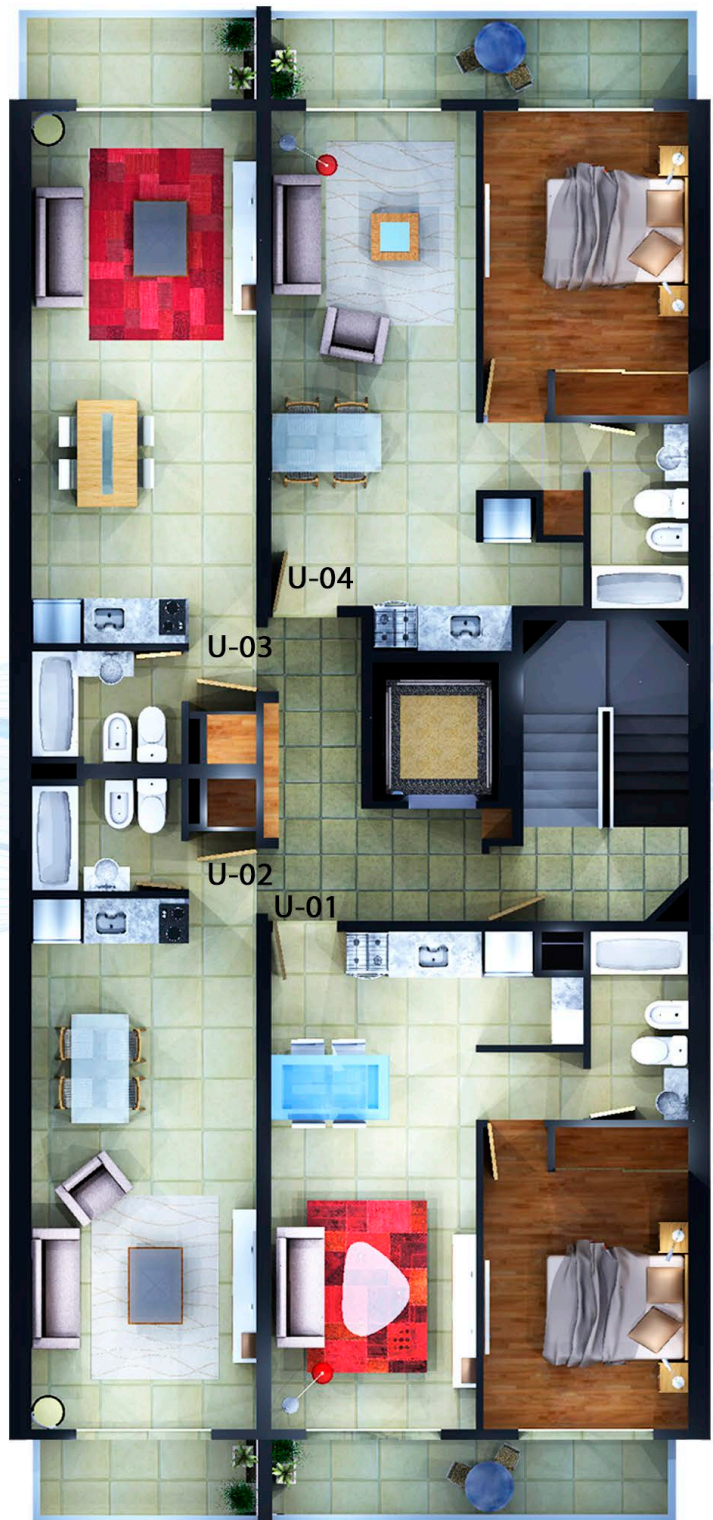

DEPARTAMENTOS

(3° al 8° PISO)

MONOAMBIENTES

Unidades 02 y 03

30.00 m² + 3.50 m² balcón

DE 1 DORMITORIO

Unidades 01 y 04

41.00m² + 6.50 m² balcón

Fideicomiso CHER



DEPARTAMENTOS

(9° y 10° PISO)

MONOAMBIENTES

Unidad 02

30.00 m² + 3.50 m² balcón

DE 1 DORMITORIO

Unidad 03

41.00m² + 6.50 m² balcón

DE 2 DORMITORIO

Unidad 1

69.00 m² + 11 m² balcón



CREO
ARQUITECTURA

www.creoarquitectura.com