


FIDEICOMISO EDIFICIO **LÍA**
ALVEAR 543

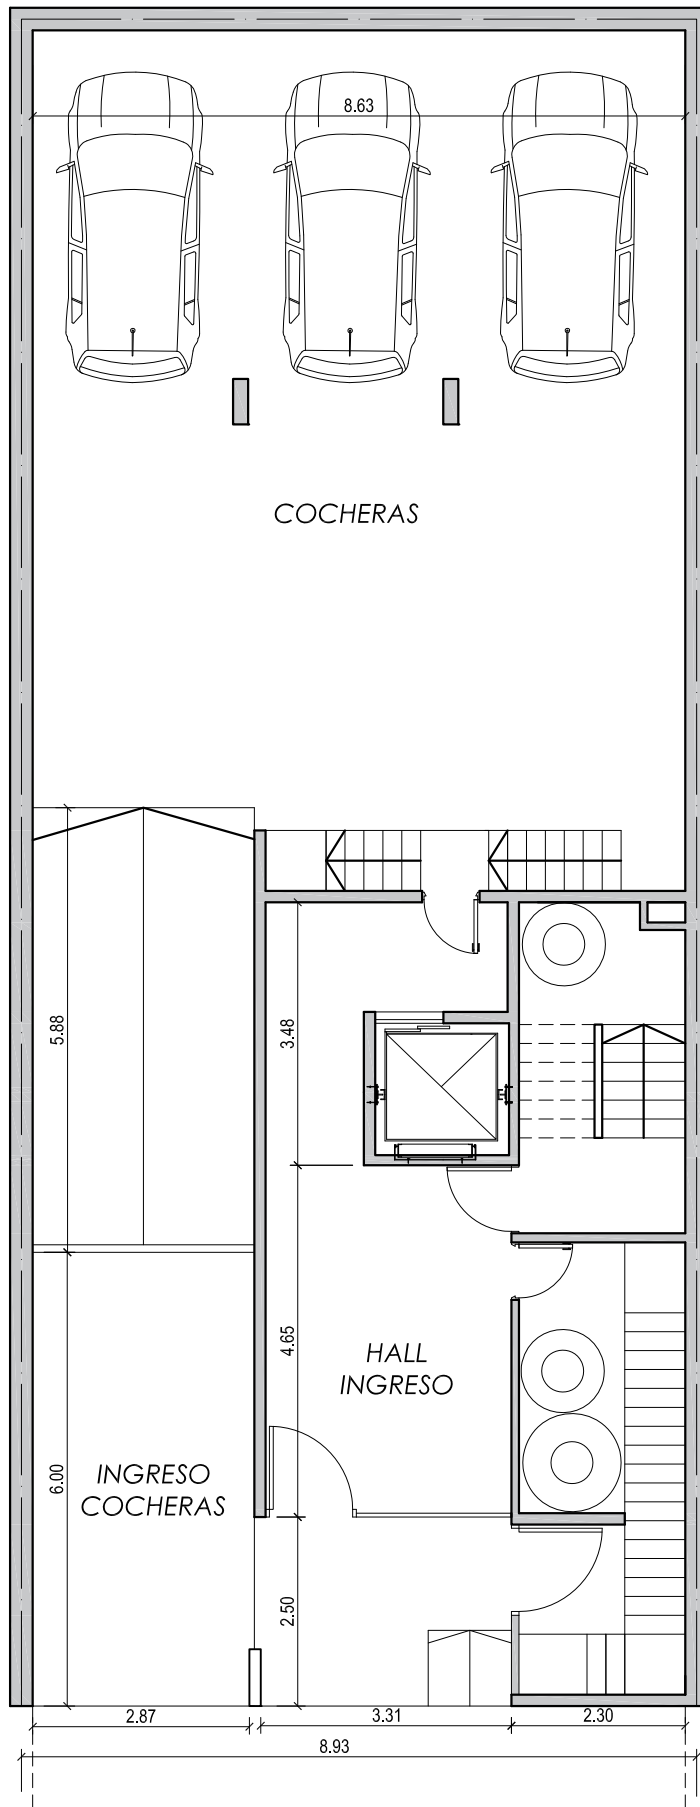


INGRESO A OFICINA

**PLANTA
BAJA**

FIDEICOMISO EDIFICIO **LÍA**

ALVEAR 543

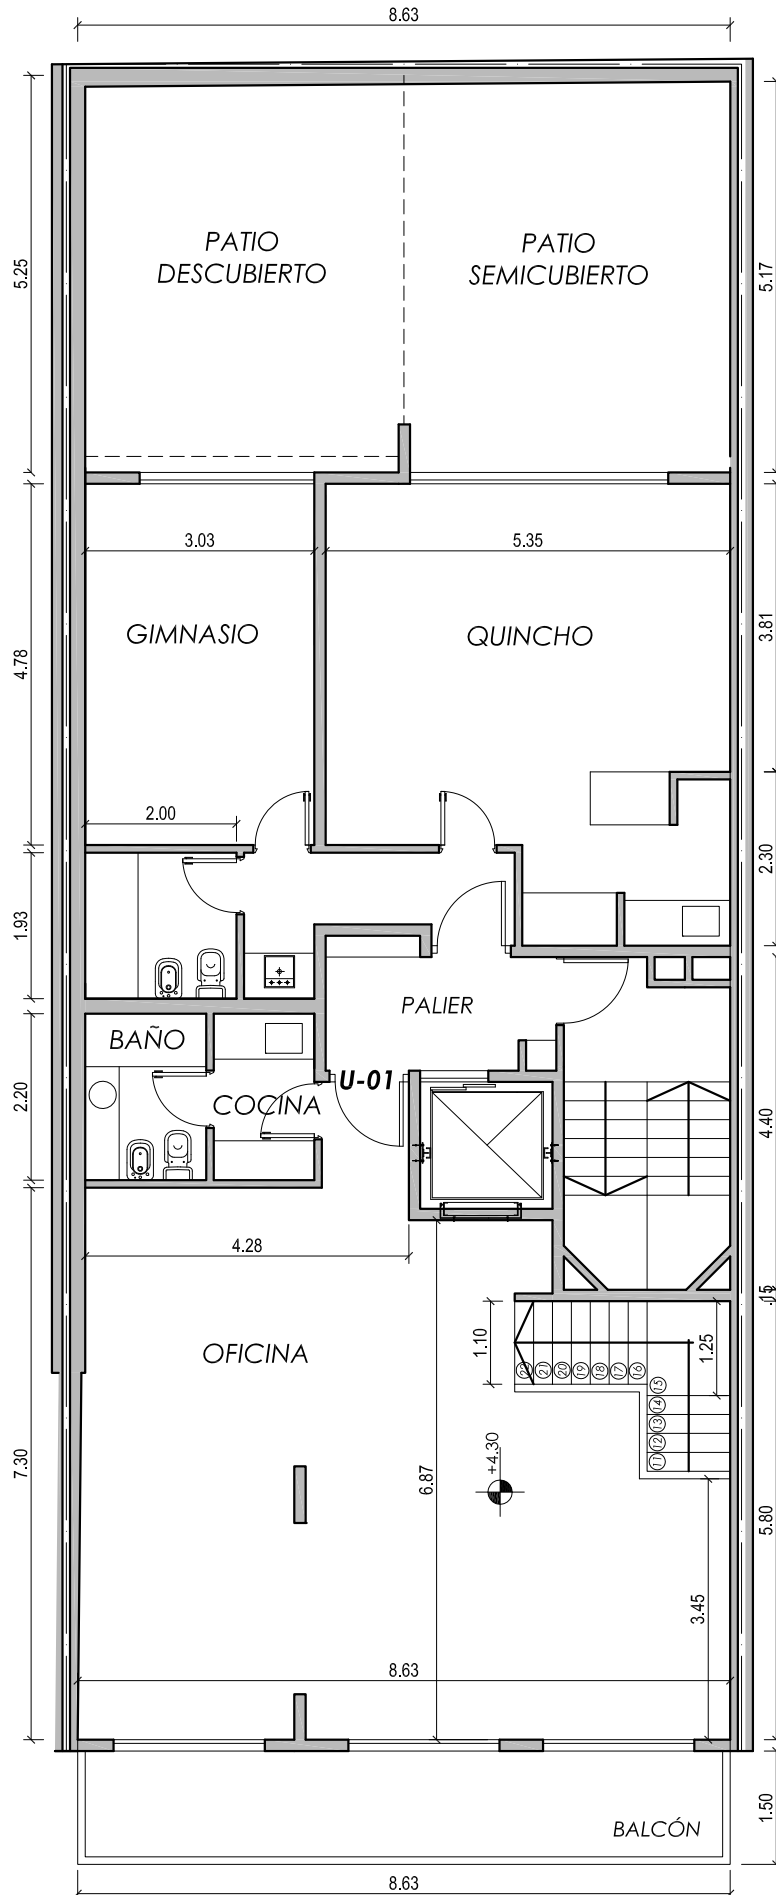


AMENITIES:
Gimnasio
Quincho

**U-01
OFICINA**
(CON INGRESO EXCLUSIVO EN P.B)
Sup. exclusiva: **92.02 m²**
Sup. cubierta: 79.07 m²
Balcón: 12.95 m²

**PLANTA
1º PISO**

FIDEICOMISO EDIFICIO LÍA

ALVEAR 543

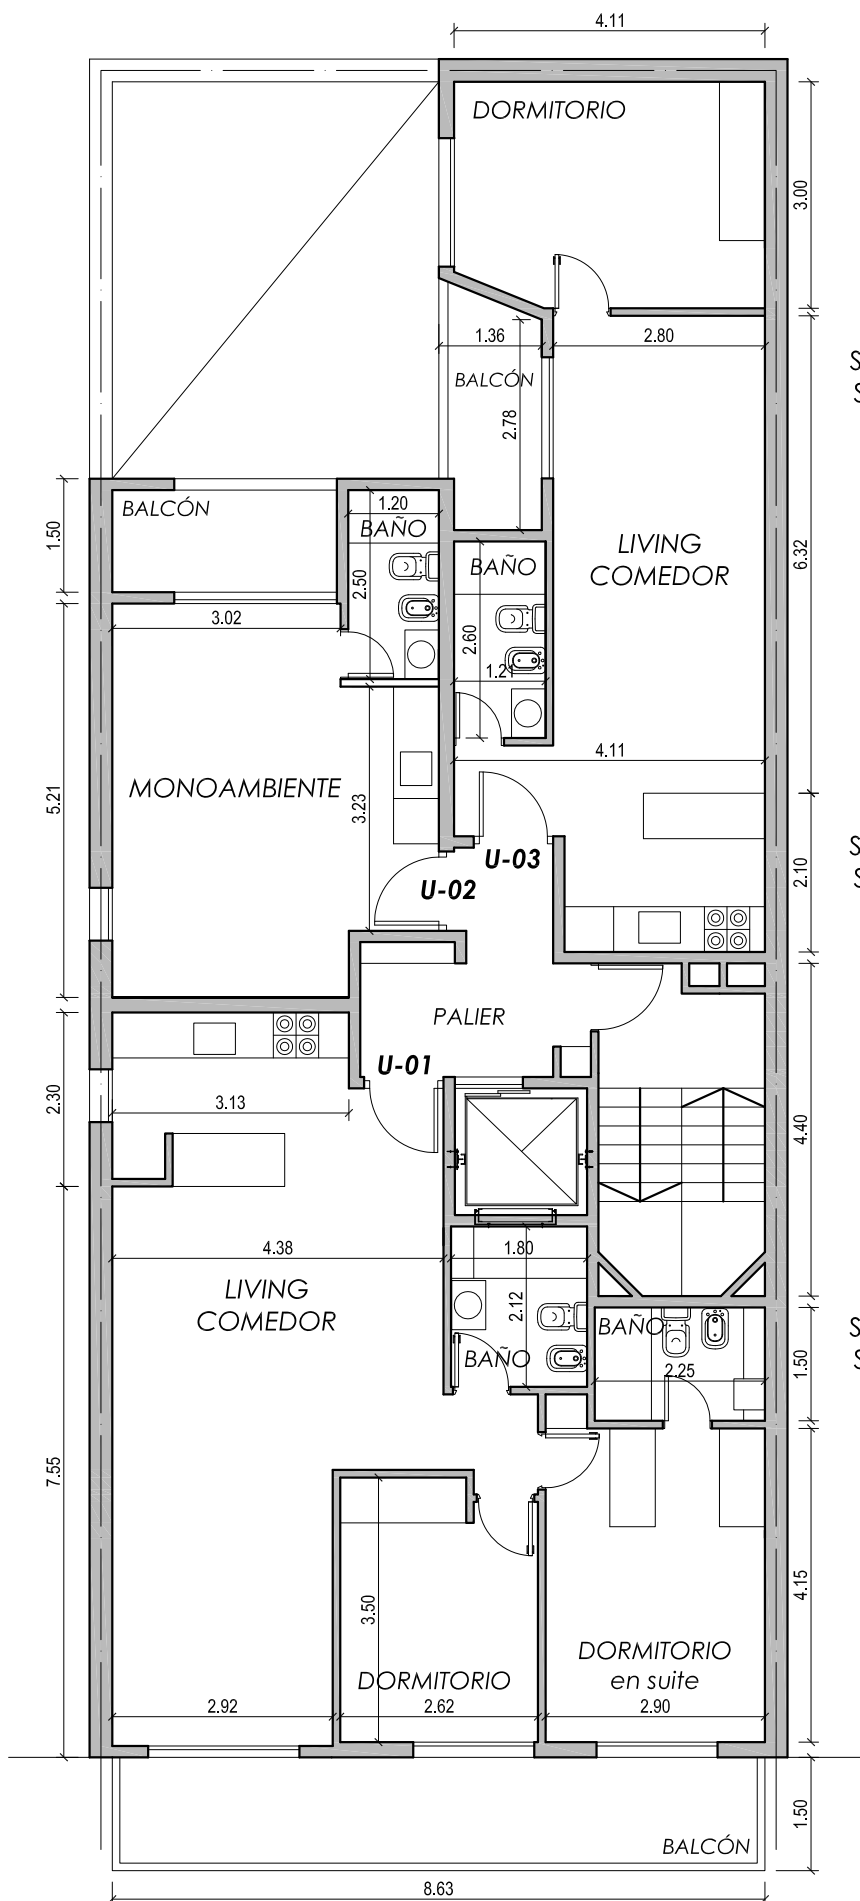

U-01 DEPARTAMENTO 2 DORMITORIOS

Sup. exclusiva: 85.60 m²
Sup. cubierta: 72.60 m²
Balcón: 13.00 m²

U-02 DEPARTAMENTO MONOAMBIENTE

Sup. exclusiva: 32.90 m²
Sup. cubierta: 29.20 m²
Balcón: 3.70 m²


U-03 DEPARTAMENTO 1 DORMITORIO

Sup. exclusiva: 49.30 m²
Sup. cubierta: 45.80 m²
Balcón: 3.50 m²

**PLANTA
2° 3° 4°
PISOS**

FIDEICOMISO EDIFICIO LÍA

ALVEAR 543

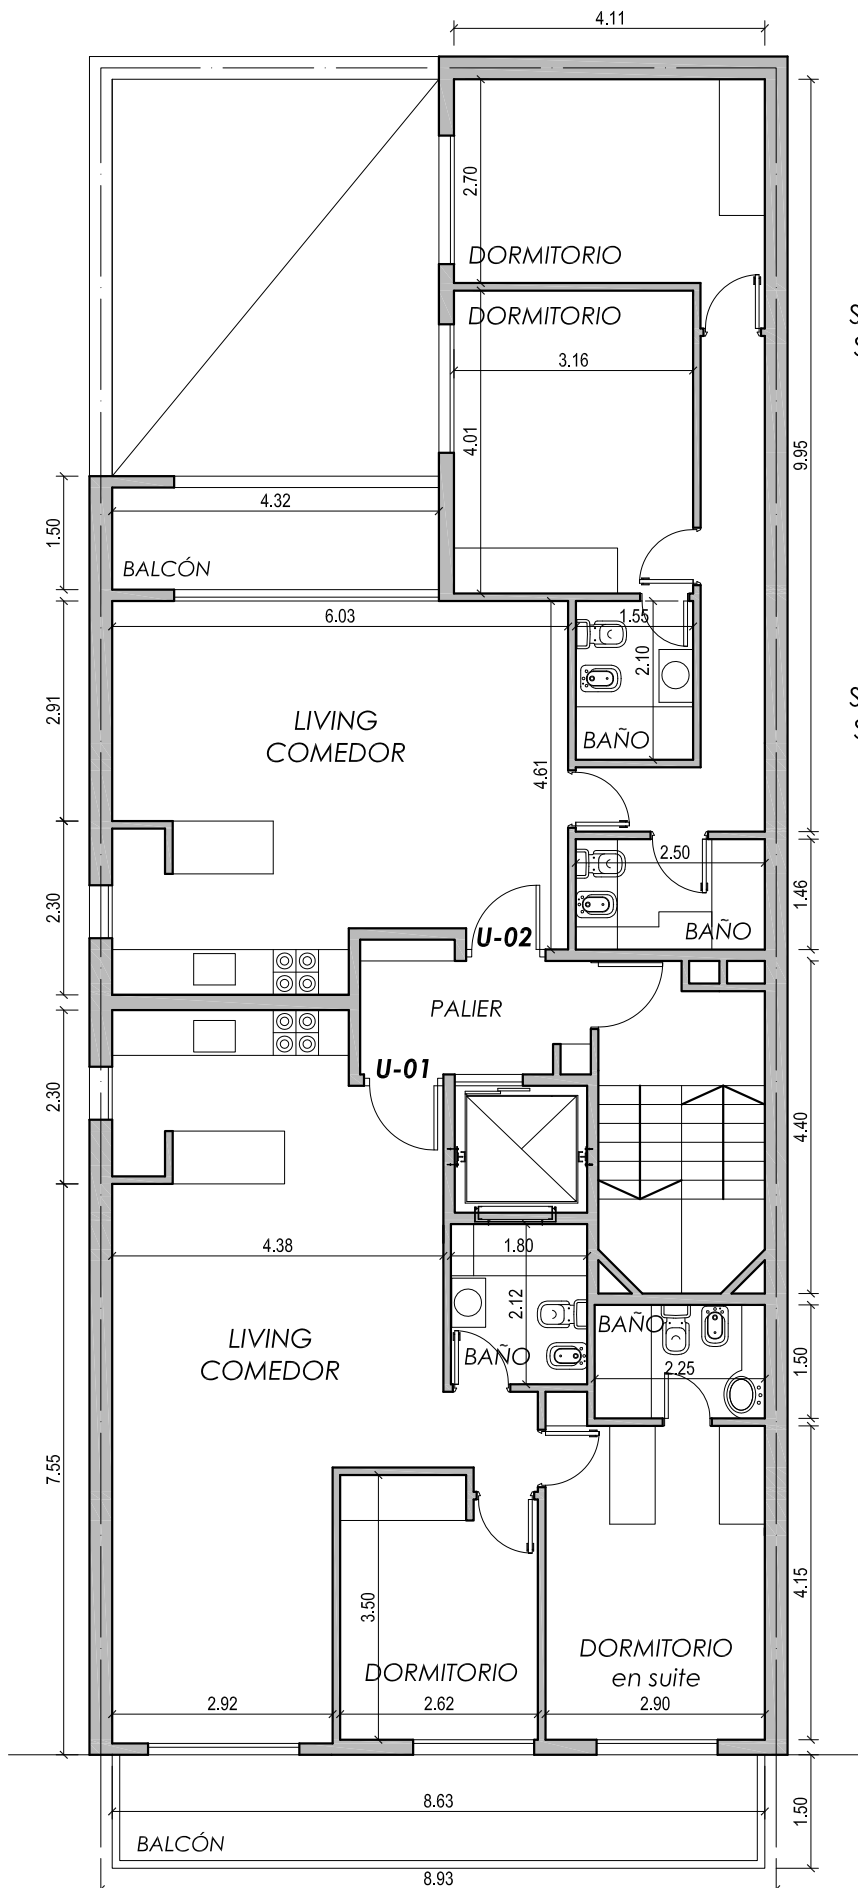


U-01
DEPARTAMENTO
2 DORMITORIOS
Sup. exclusiva: **85.60 m²**
Sup. cubierta: 72.60 m²
Balcón: 13.00 m²

U-02
DEPARTAMENTO
2 DORMITORIOS
Sup. exclusiva: **82.56 m²**
Sup. cubierta: 75.86 m²
Balcón: 6.70 m²

PLANTA
5° PISO

FIDEICOMISO EDIFICIO LÍA

ALVEAR 543

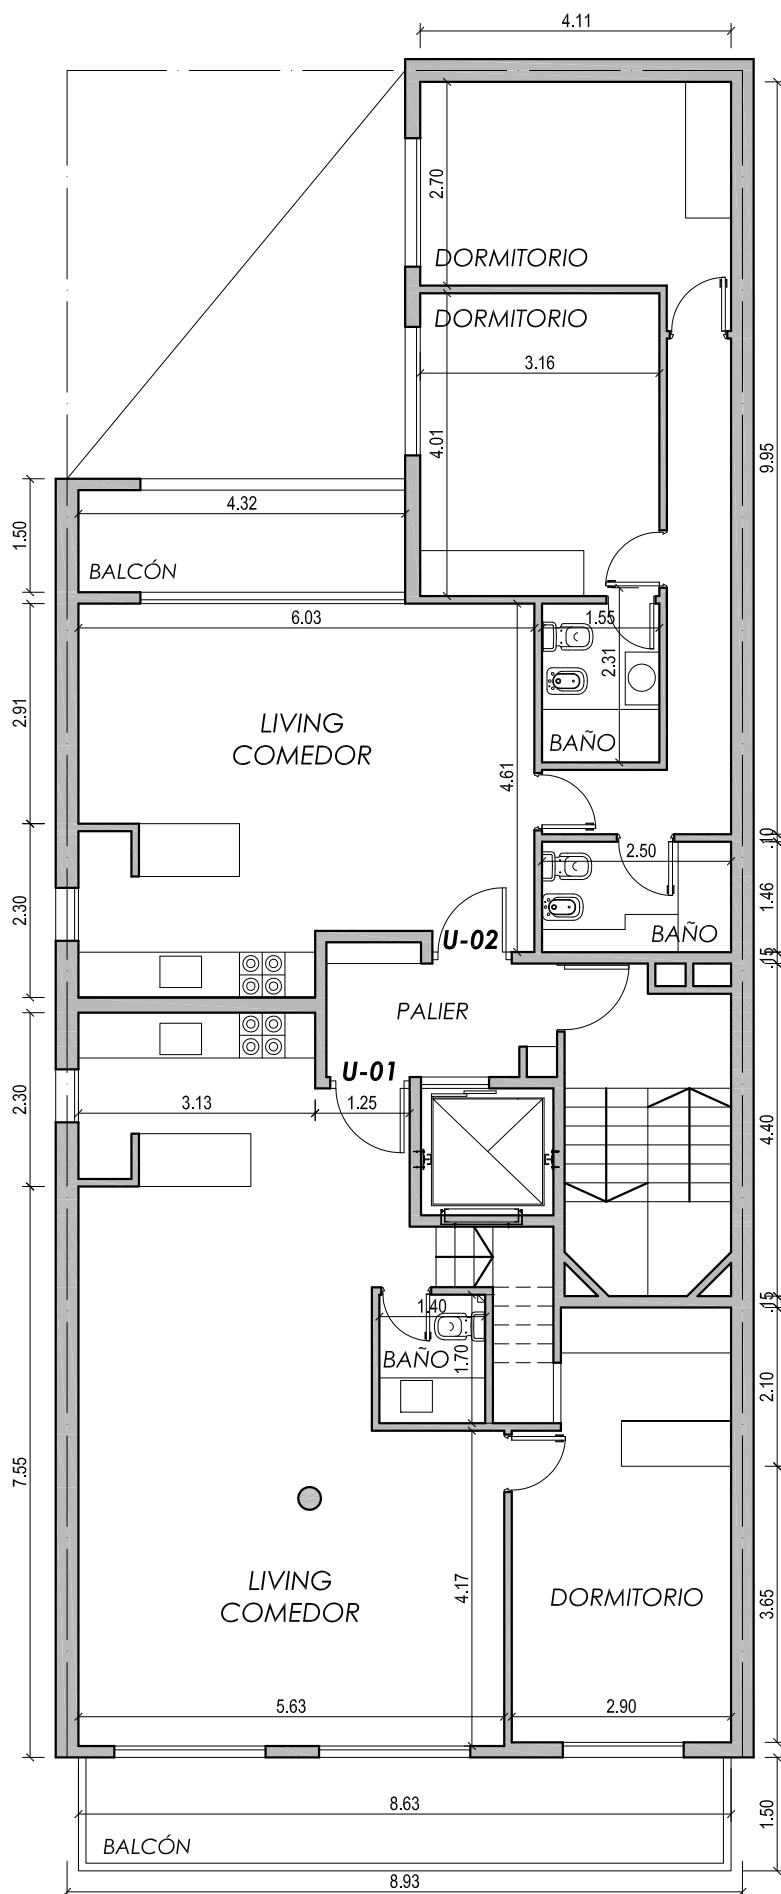

U-01 DEPARTAMENTO DÚPLEX 3 DORMITORIOS

Sup. exclusiva: **174.26 m²**
Sup. cubierta: 116.61 m²
Balcón 13.00m²
Terraza exclusiva: 44.65 m²

6°+7° PISO


U-02 DEPARTAMENTO 2 DORMITORIOS

Sup. exclusiva: **163.48 m²**
Sup. cubierta: 75.86 m²
Balcón: 6.70 m²
Terraza Exclusiva: 80.92 m²

6°+7° PISO

**PLANTA
6° PISO**




FIDEICOMISO EDIFICIO **LÍA**
ALVEAR 543

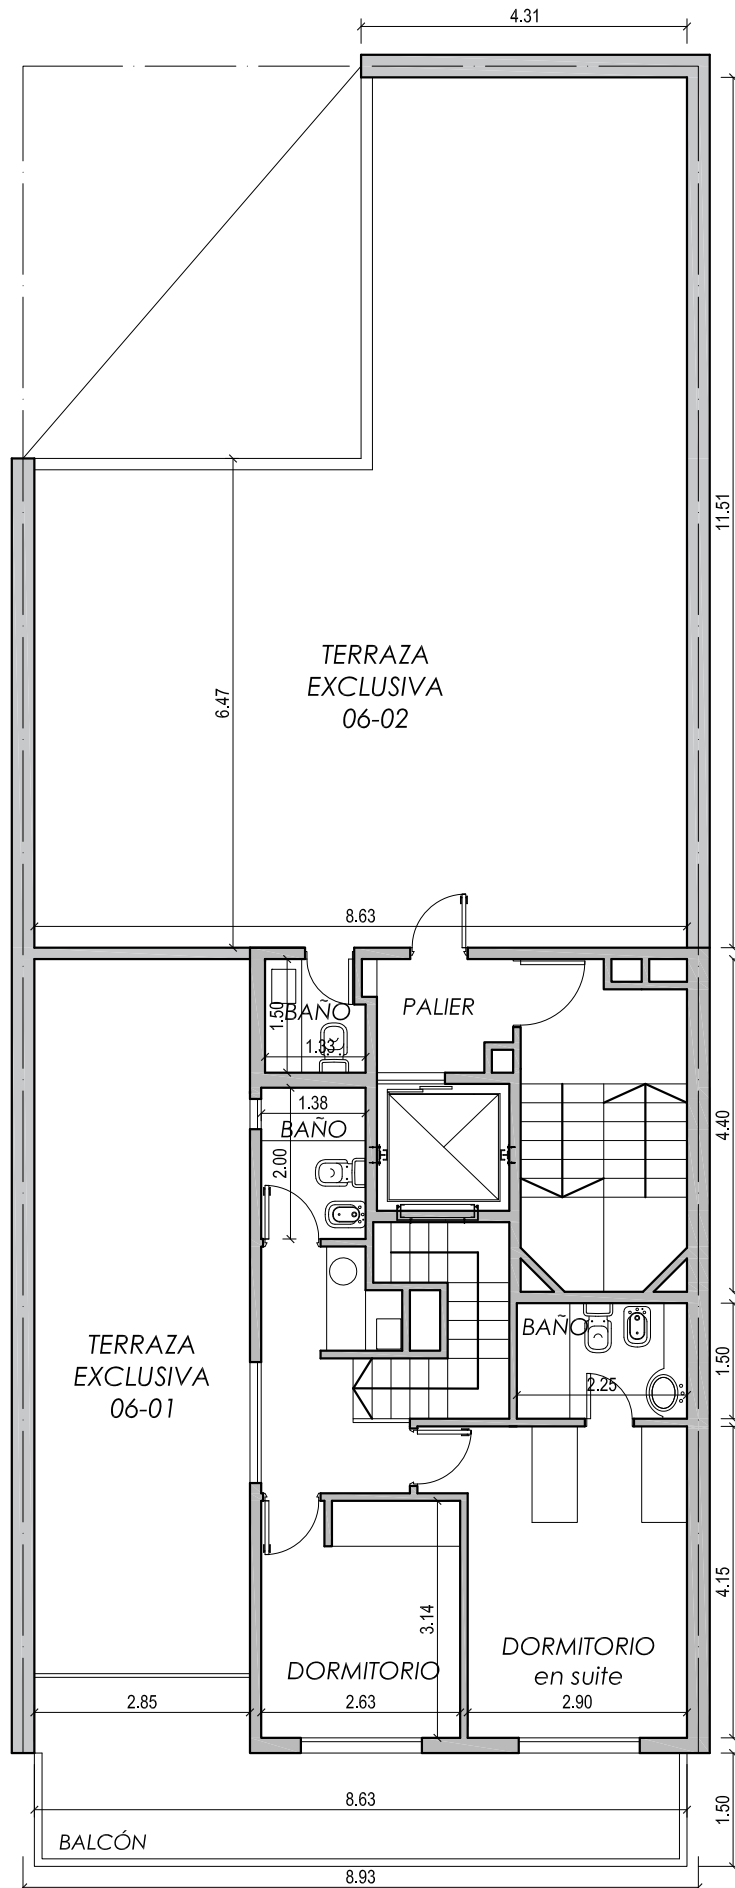

**PLANTA
7° PISO**

FIDEICOMISO EDIFICIO **LÍA**

ALVEAR 543

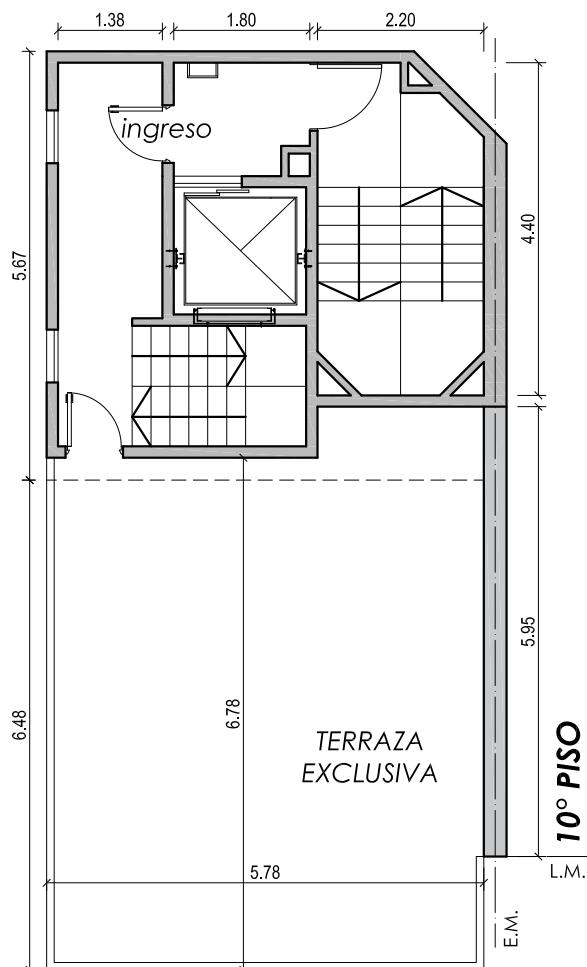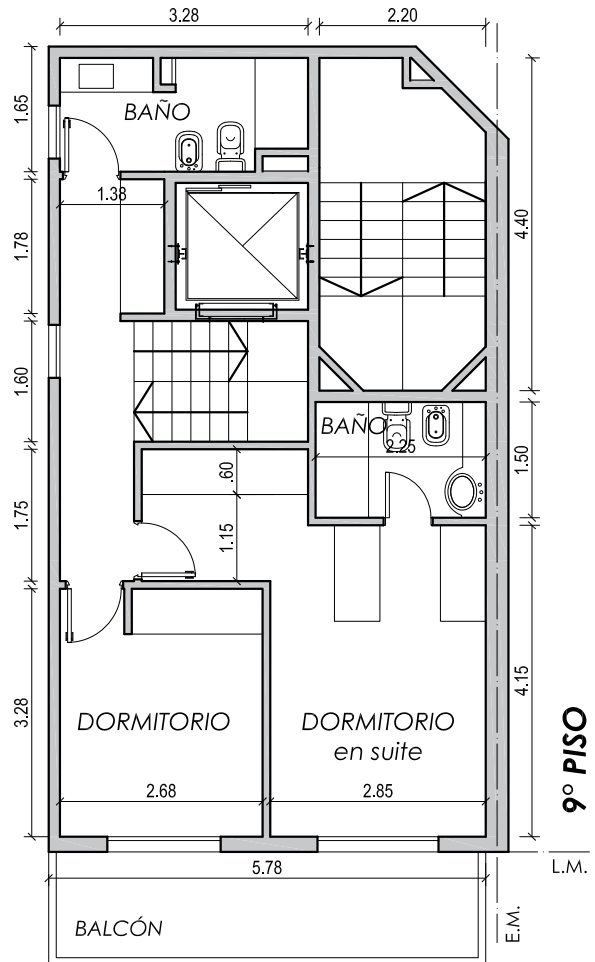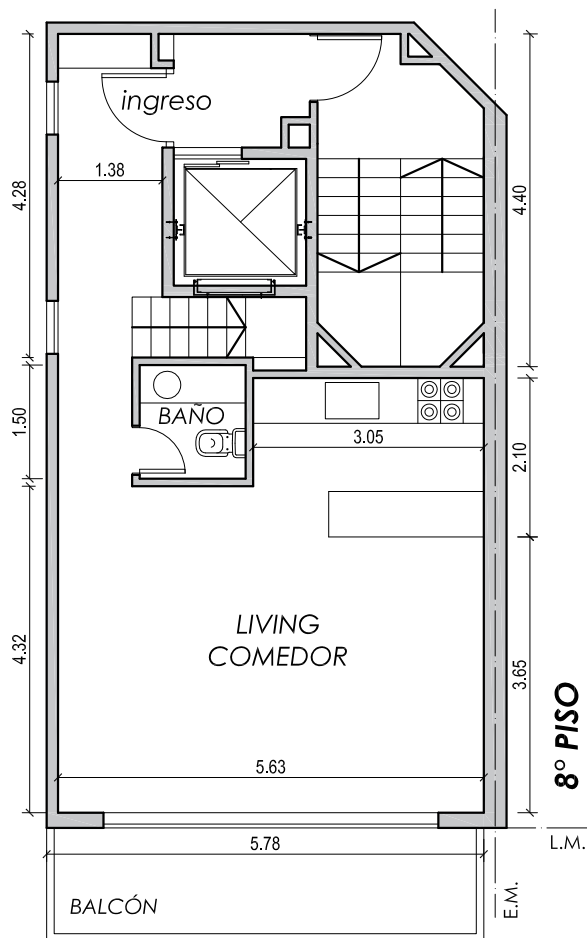

U-01 DEPARTAMENTO DÚPLEX 2 DORMITORIOS

Sup. exclusiva: **167.28 m2**
 Sup. cubierta: 110.89 m2
 Balcón 17.34 m2
 Terraza exclusiva: 39.05 m2